



PROPOSITION AMENAGEMENT LOT E

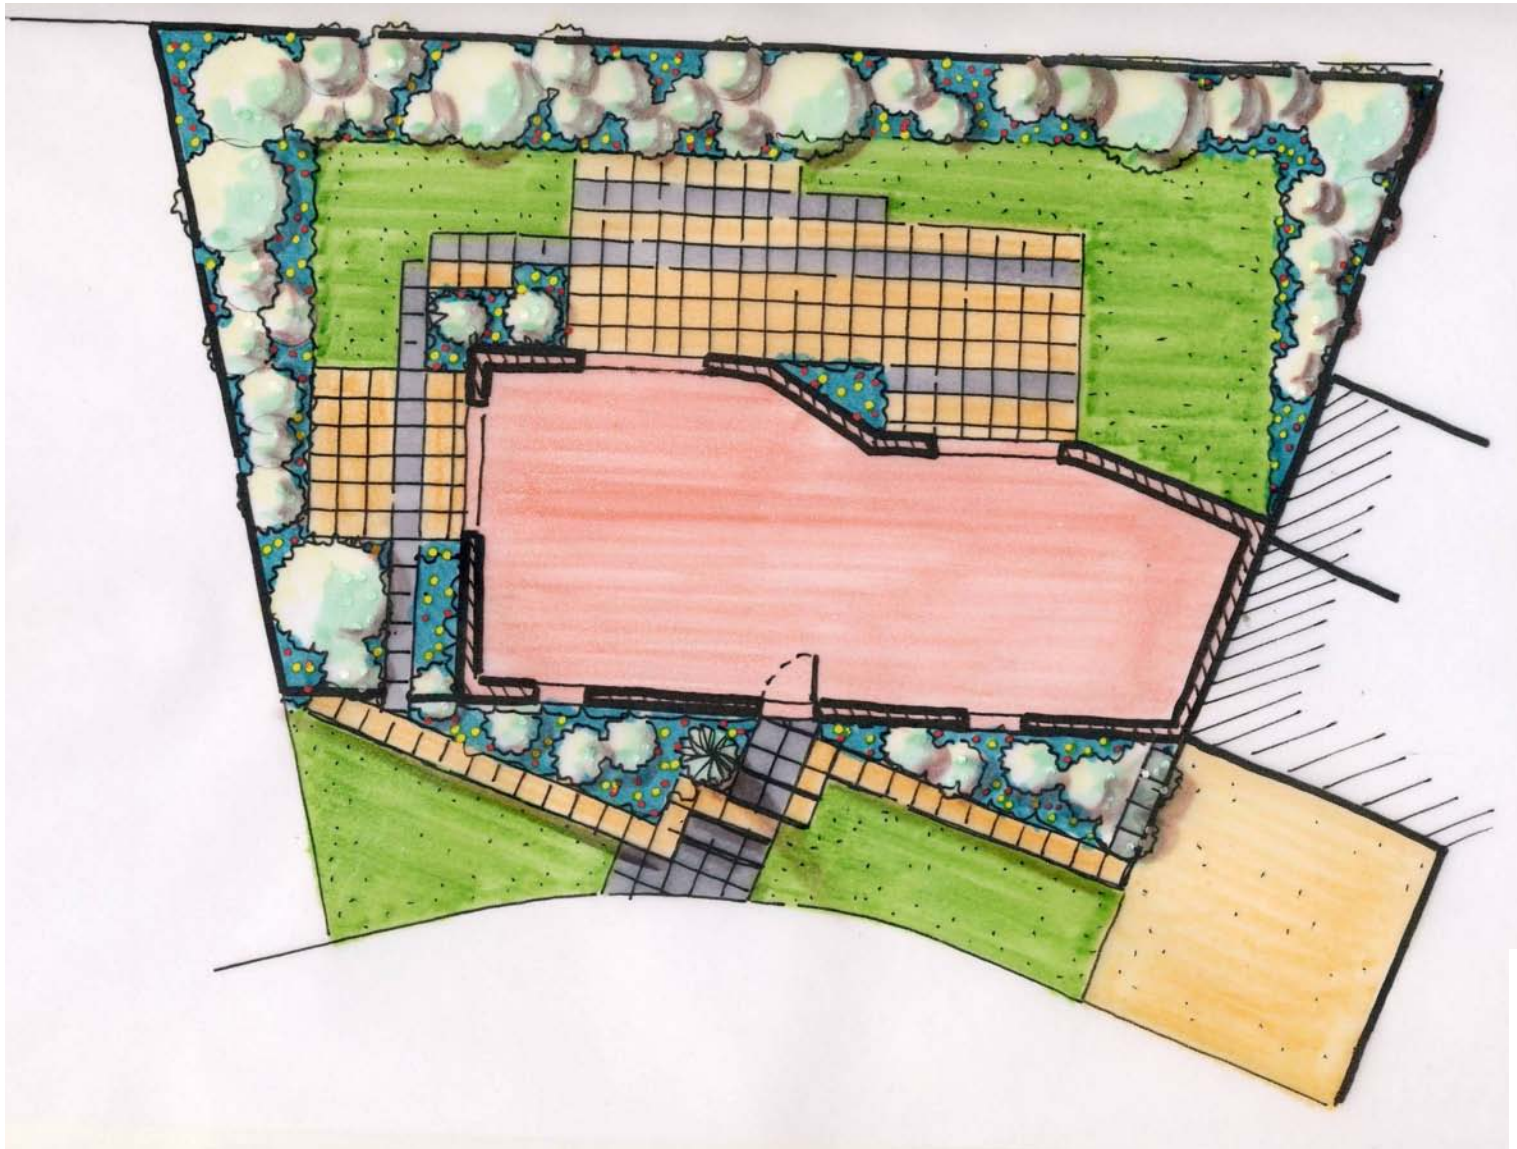


PROPOSITION AMENAGEMENT LOT E

Clôture végétale: Bambous, Arbustes ornementaux et fruitiers

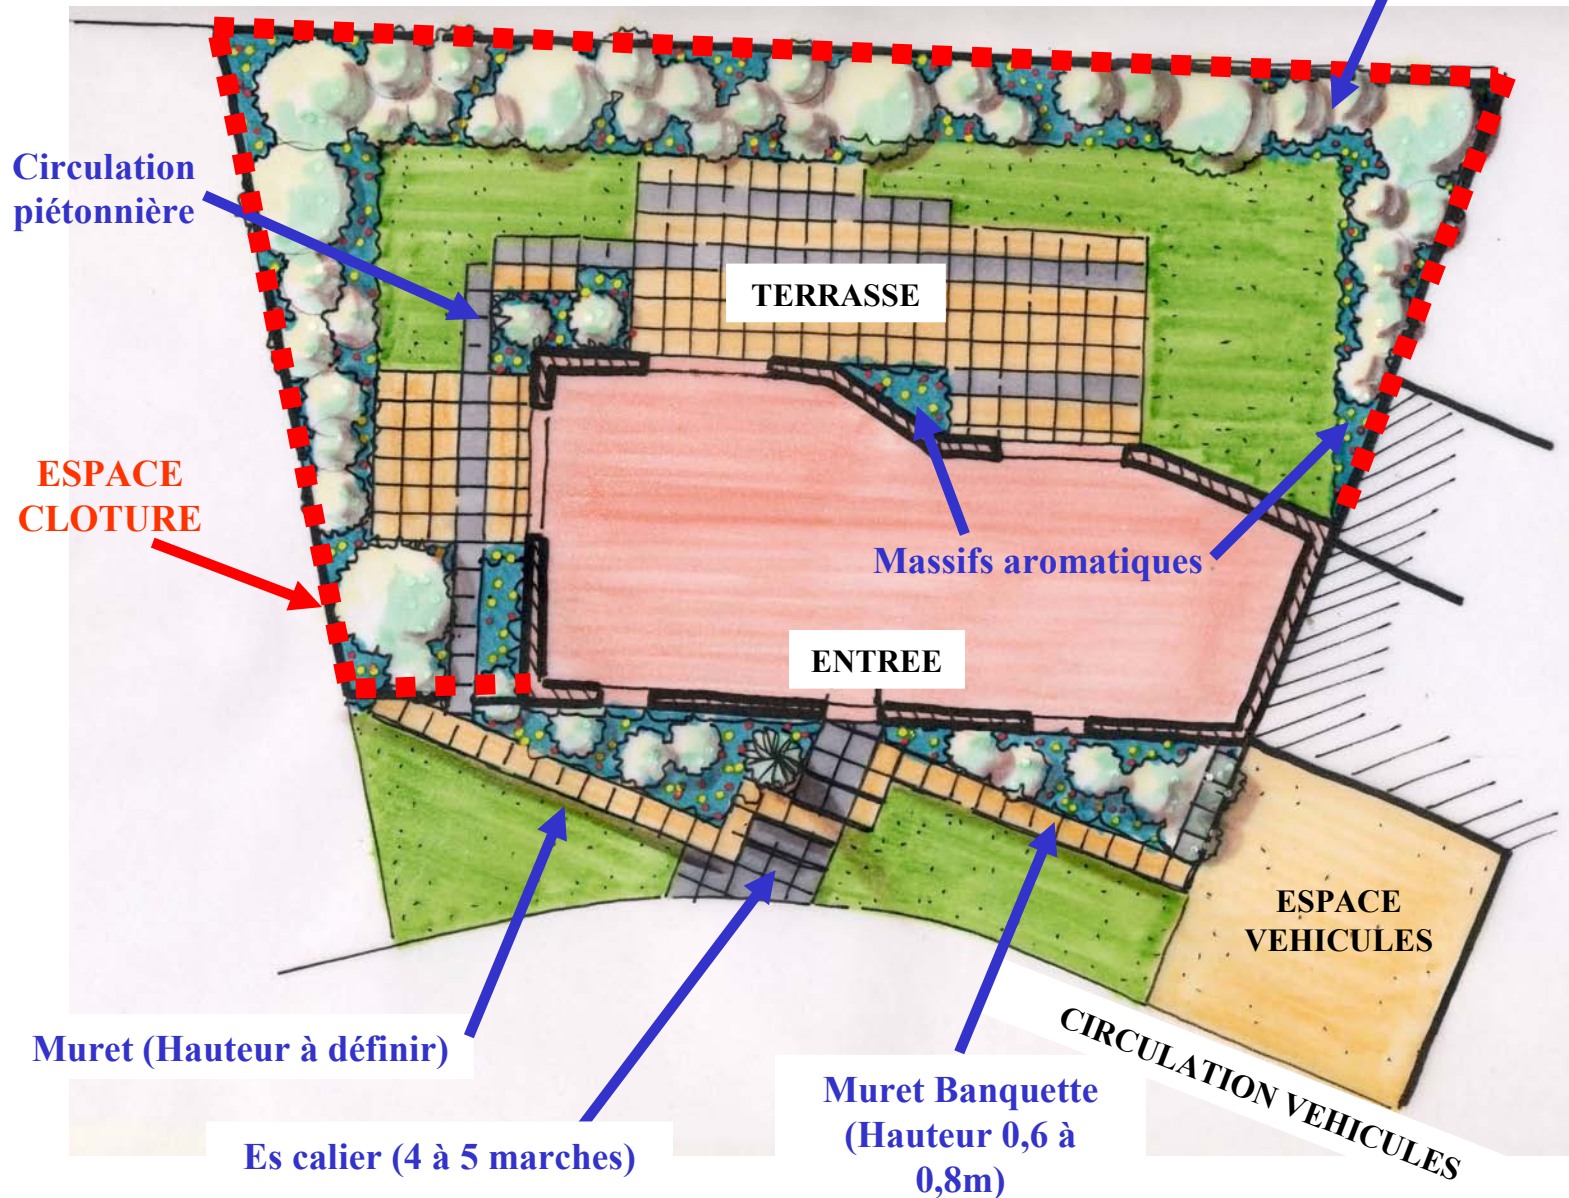

PROPOSITION AMENAGEMENT LOT E

Clôture Poteaux Bois + grillage simple torsion acier galvanisé, hauteur moyenne 1,20m

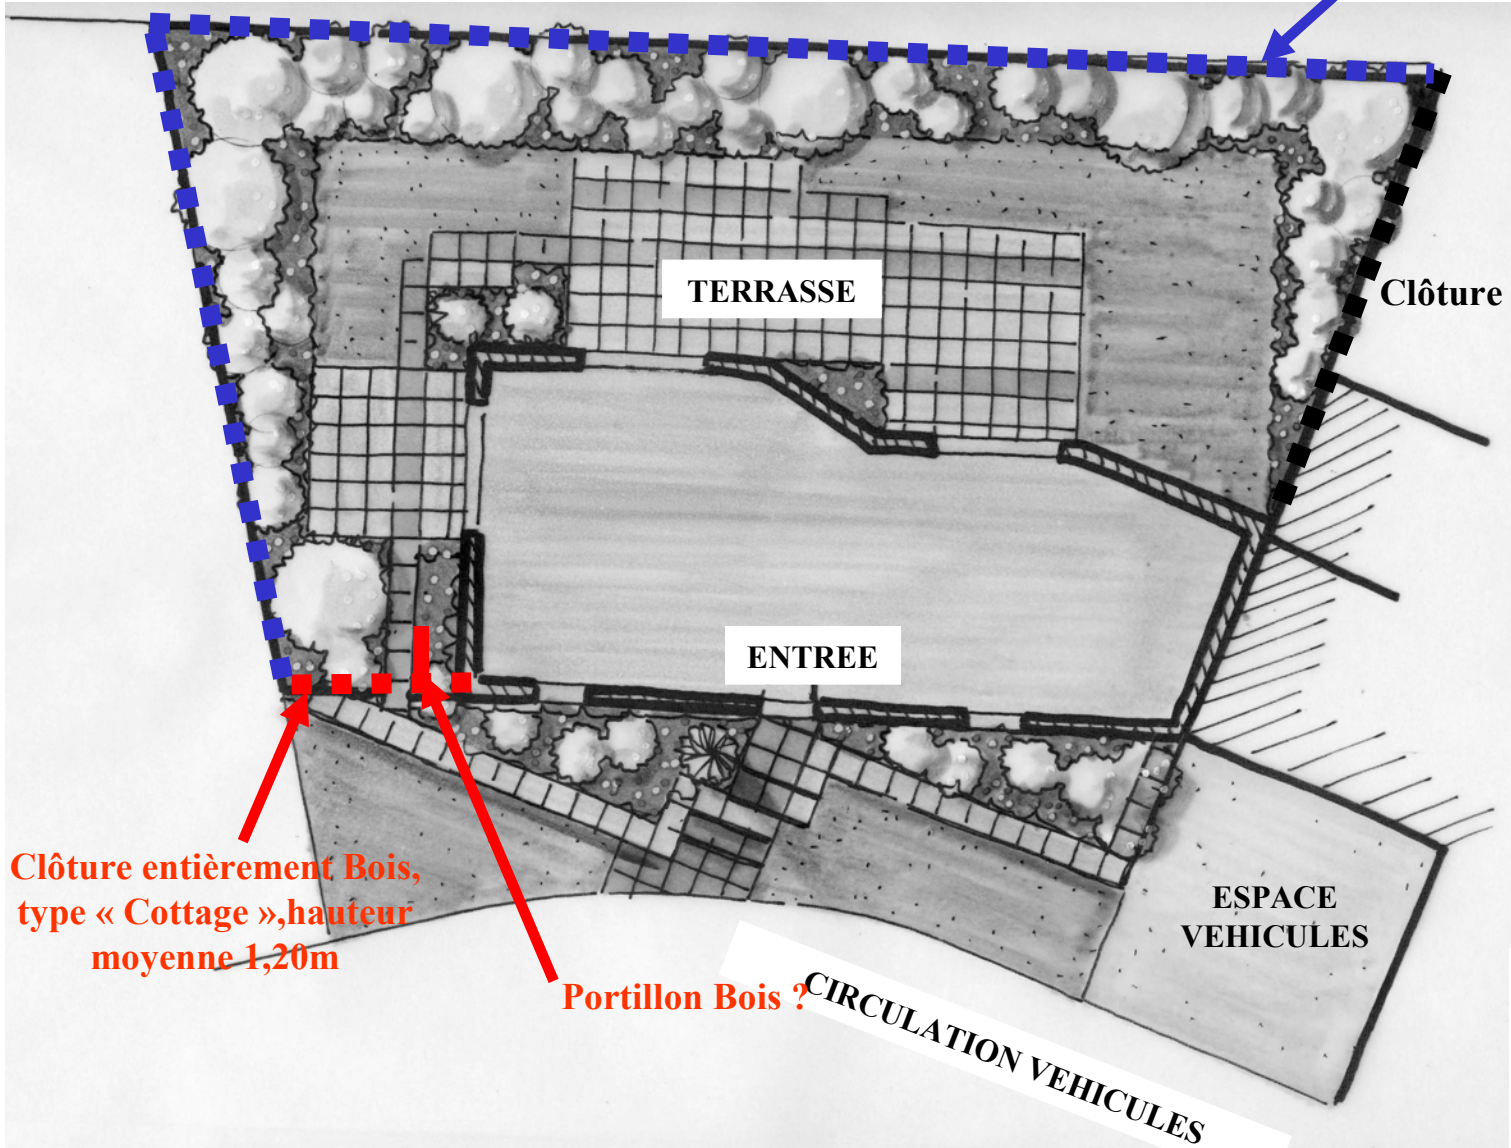

Clôture existante

Clôture entièrement Bois, type « Cottage », hauteur moyenne 1,20m

Portillon Bois ?

CIRCULATION VEHICULES