


VILLA E

REZ DE CHAUSSEE

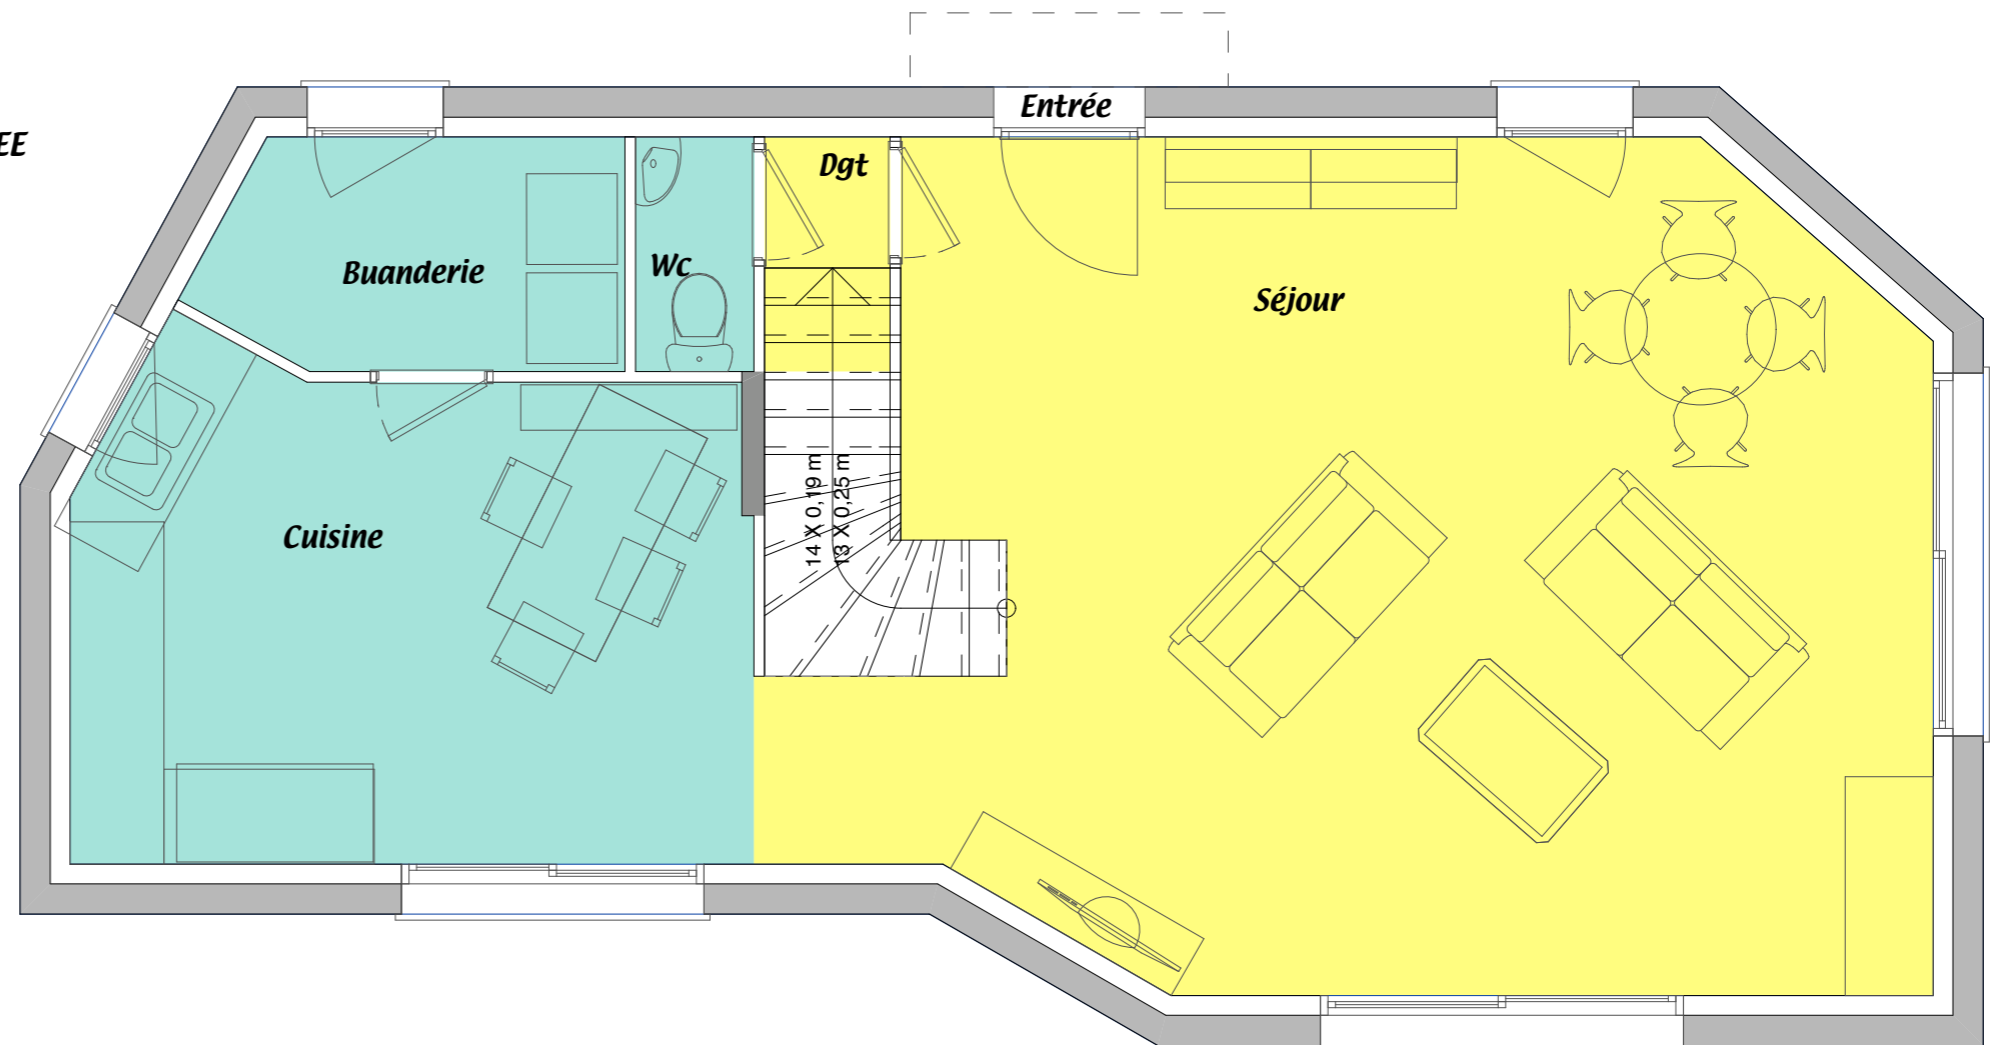

SURFACES HABITABLES

REZ DE CHAUSSEE



Séjour	37,30 m ²
Cuisine	14,30 m ²
Buanderie	4,00 m ²
WC	1,20 m ²
Dgt	1,20 m ²
Escalier	2,20 m ²

ETAGE 1

Coin Bureau	6,30 m ²
Chambre 1	11,70 m ²
Chambre 2	9,30 m ²
Chambre 3	12,50 m ²
Dgt	2,80 m ²
Pièce Rangt	8,10 m ²
Salle d'eau	3,40 m ²
WC	1,00 m ²

Surface totale 115,30 m²

ETAGE 1

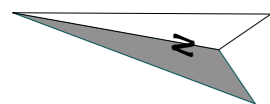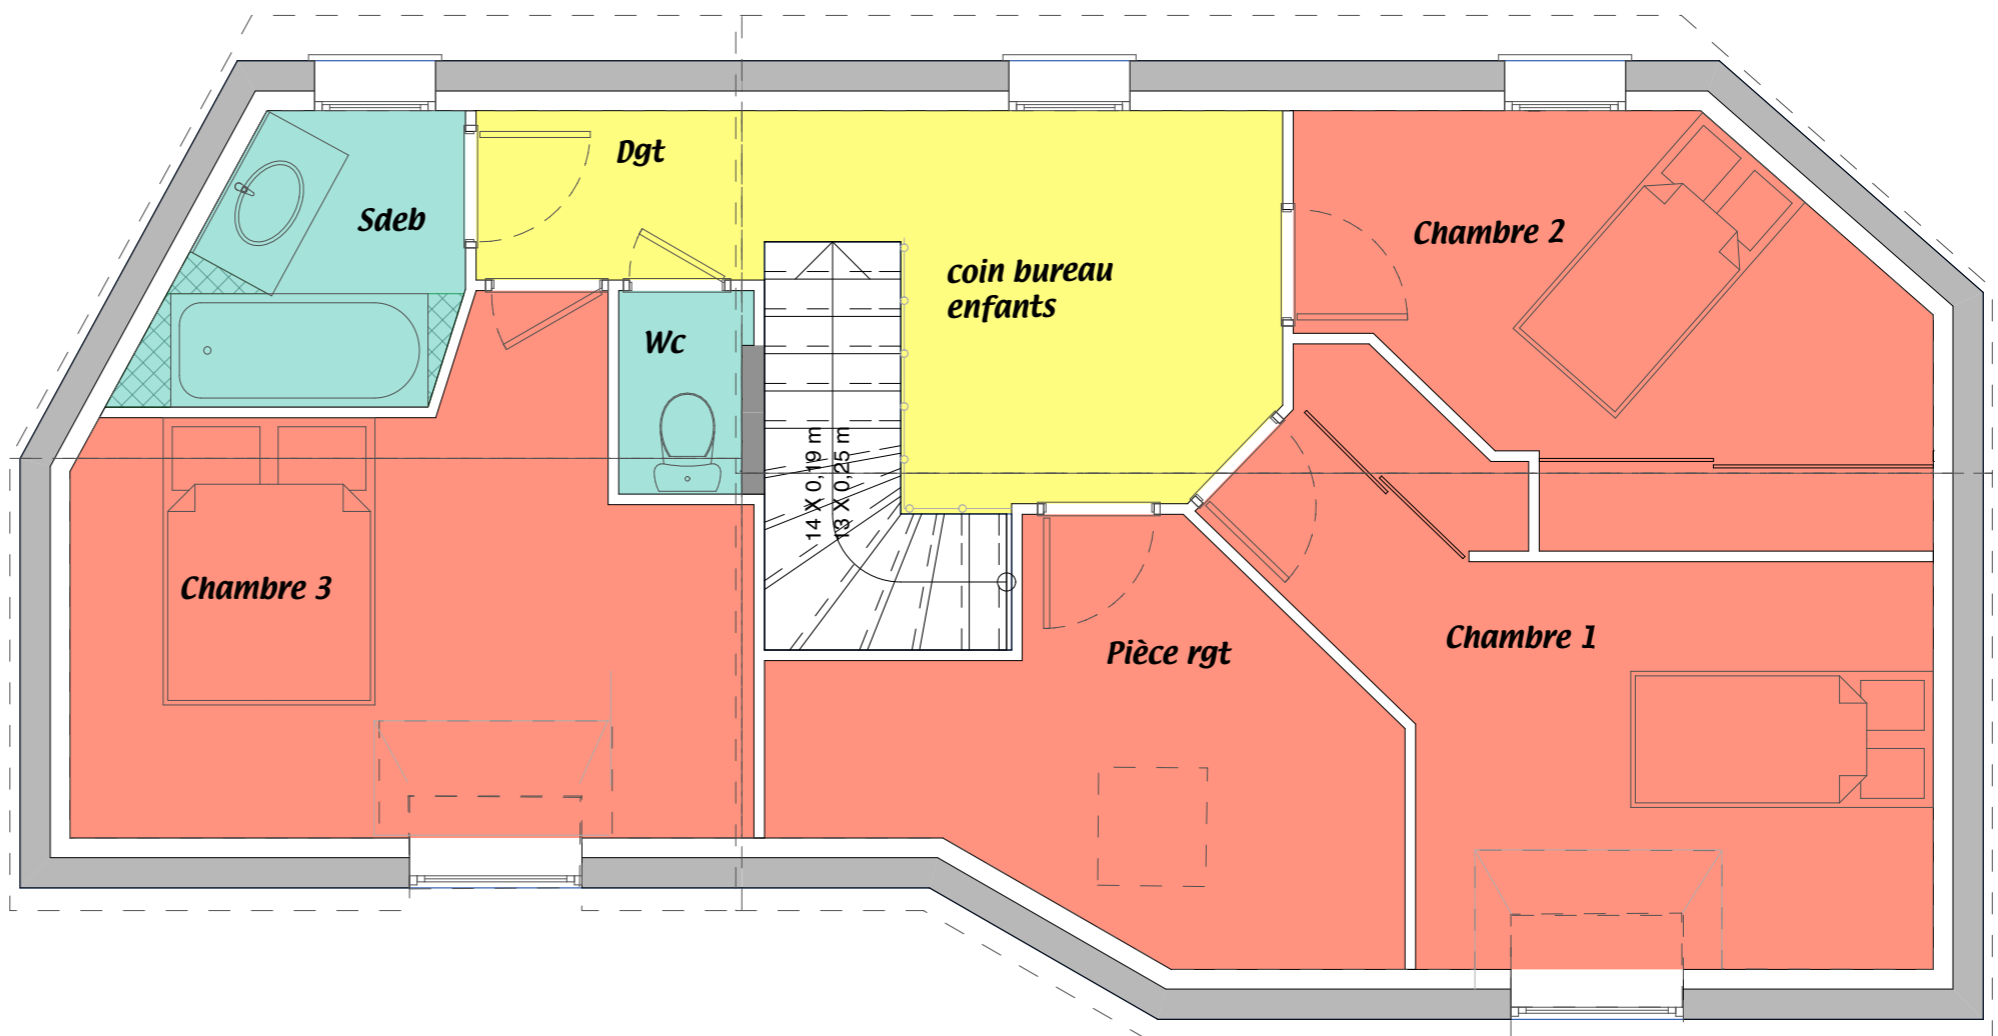

0 1 2 3m